


Схема расположения границ публичного сервитута для размещения объекта: "Газопровод среднего и низкого давления СНТ "Мечта" с установкой ГРПШ"

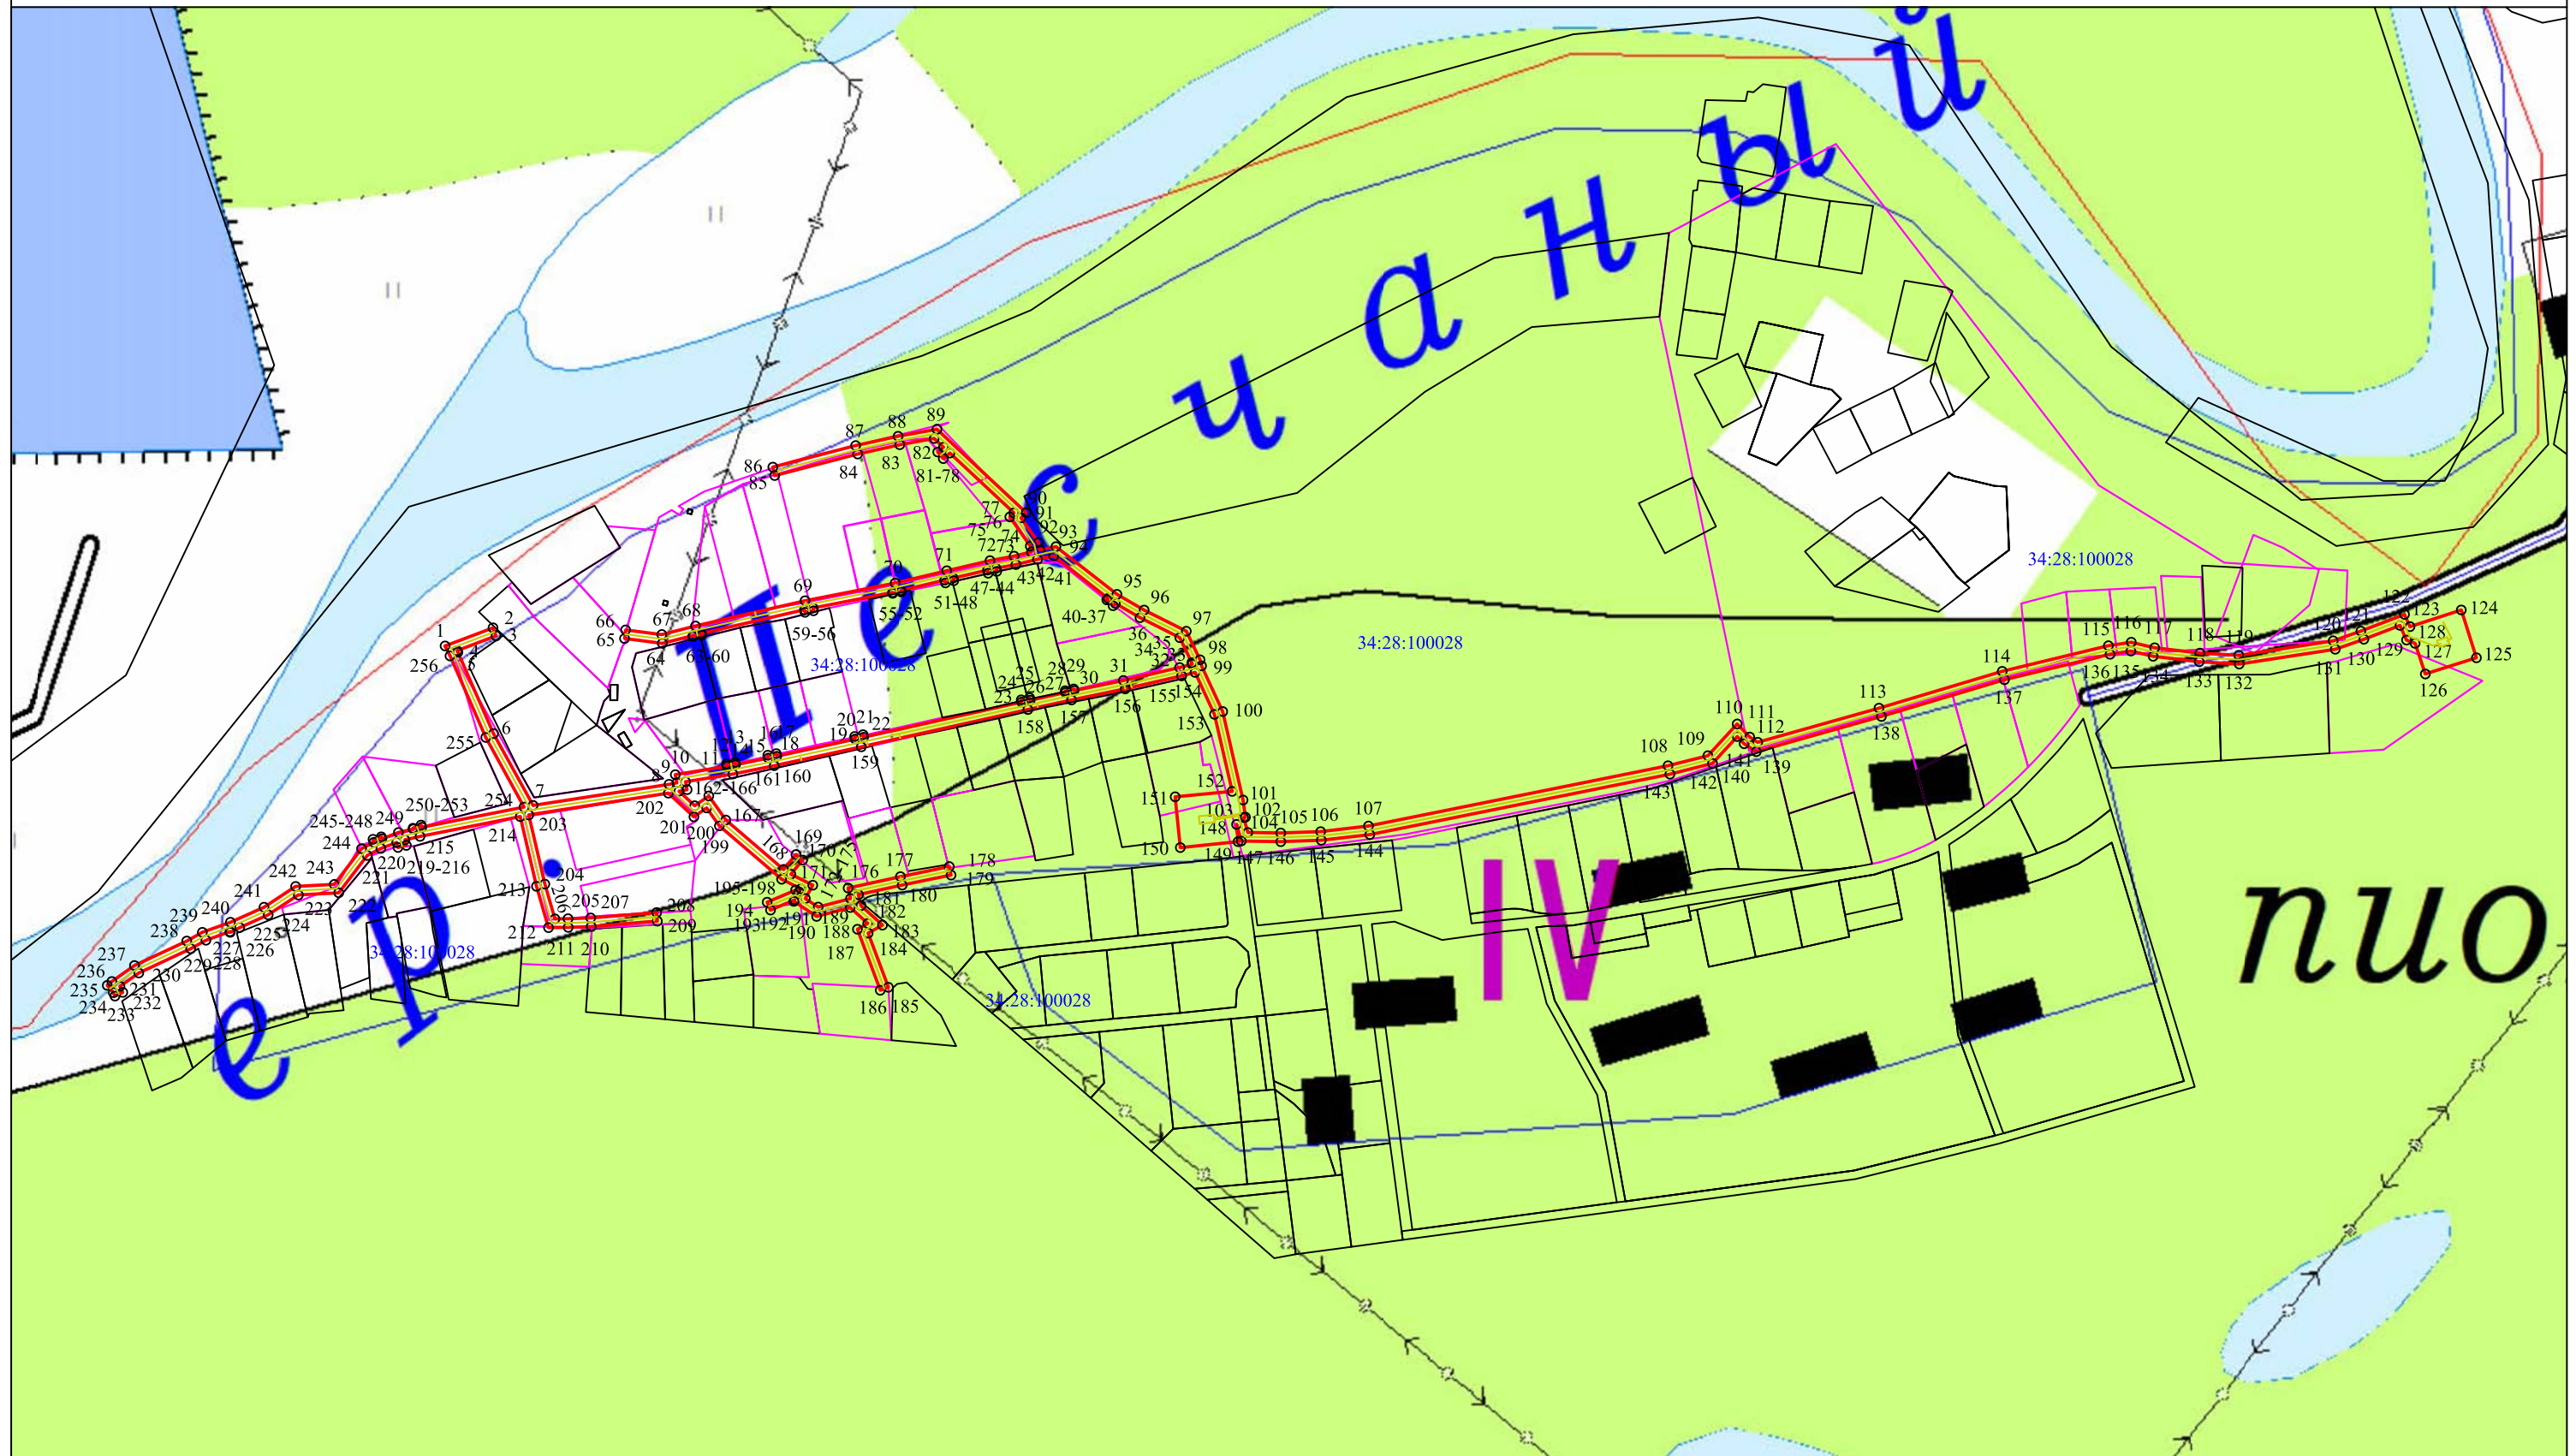

Условные обозначения:

- - Граница, устанавливаемой зоны публичного сервитута
- - Характерная точка границы устанавливаемой зоны публичного сервитута
- - Ось газопровода
- - Границы земельных участков, попадающих в зону публичного сервитута
- 34:28:100028 - Номер кадастрового квартала
- - Граница кадастрового квартала

Масштаб 1:3000