

ОПИСАНИЕ МЕСТОПОЛОЖЕНИЯ ГРАНИЦ

Строительство ВЛИ-0,4 кВ (ориентировочной протяженностью 0,500 км) от РУ-0,4 кВ ТП-10/0,4 кВ №139/250 кВА по ВЛ-10 кВ №2 ПС 35/10 кВ "Чайка", установка шкафа 0,4 кВ с коммутационным аппаратом (1 единица) для электроснабжения насоса, расположенного в Волгоградской области, Среднеахтубинский район, х. Закутский, Среднеахтубинский РЭС

(наименование объекта, местоположение границ которого описано (далее - объект))

Раздел 1

Сведения об объекте		
№ п/п	Характеристики объекта	Описание характеристик
1	2	3
1	Местоположение объекта	
2	Площадь объекта ± величина погрешности определения площади ($P \pm \Delta P$)	2 253,99 м ²
3	Иные характеристики объекта	Вид объекта реестра границ: Зона с особыми условиями использования территории

Раздел 2

Сведения о местоположении границ объекта

1. Система координат МСК-34, зона 2

2. Сведения о характерных точках границ объекта

Обозначение характерных точек границ	Координаты, м		Метод определения координат характерной точки	Средняя квадратическая погрешность положения характерной точки (Mt), м	Описание обозначения точки на местности (при наличии)
	X	Y			
1	2	3	4	5	6
1	482 458,74	2 199 369,59	Метод спутниковых геодезических измерений (определений)	—	—
2	482 456,21	2 199 370,78		—	
3	482 455,07	2 199 372,76		—	
4	482 332,78	2 199 306,41		—	
5	482 389,49	2 199 210,71		—	
6	482 308,44	2 199 162,01		—	
7	482 415,39	2 198 981,50		—	
8	482 411,95	2 198 979,46		—	
9	482 302,97	2 199 163,39		—	
10	482 384,02	2 199 212,09		—	
11	482 327,26	2 199 307,94		—	
12	482 453,52	2 199 376,46		—	
13	482 460,44	2 199 373,21		—	
1	482 458,74	2 199 369,59		—	

Схема расположения границ зоны публичного сервитута

Строительство ВЛИ-0,4 кВ (ориентировочной протяженностью 0,500 км) от РУ-0,4 кВ ТП-10/0,4 кВ №139/250 кВА по ВЛ-10 кВ №2 ПС 35/10 кВ "Чайка", установка шкафа 0,4 кВ с коммутационным аппаратом (1 единица) для электроснабжения насоса, расположенного в Волгоградской области, Среднеахтубинский район, х. Закутский, Среднеахтубинский РЭС


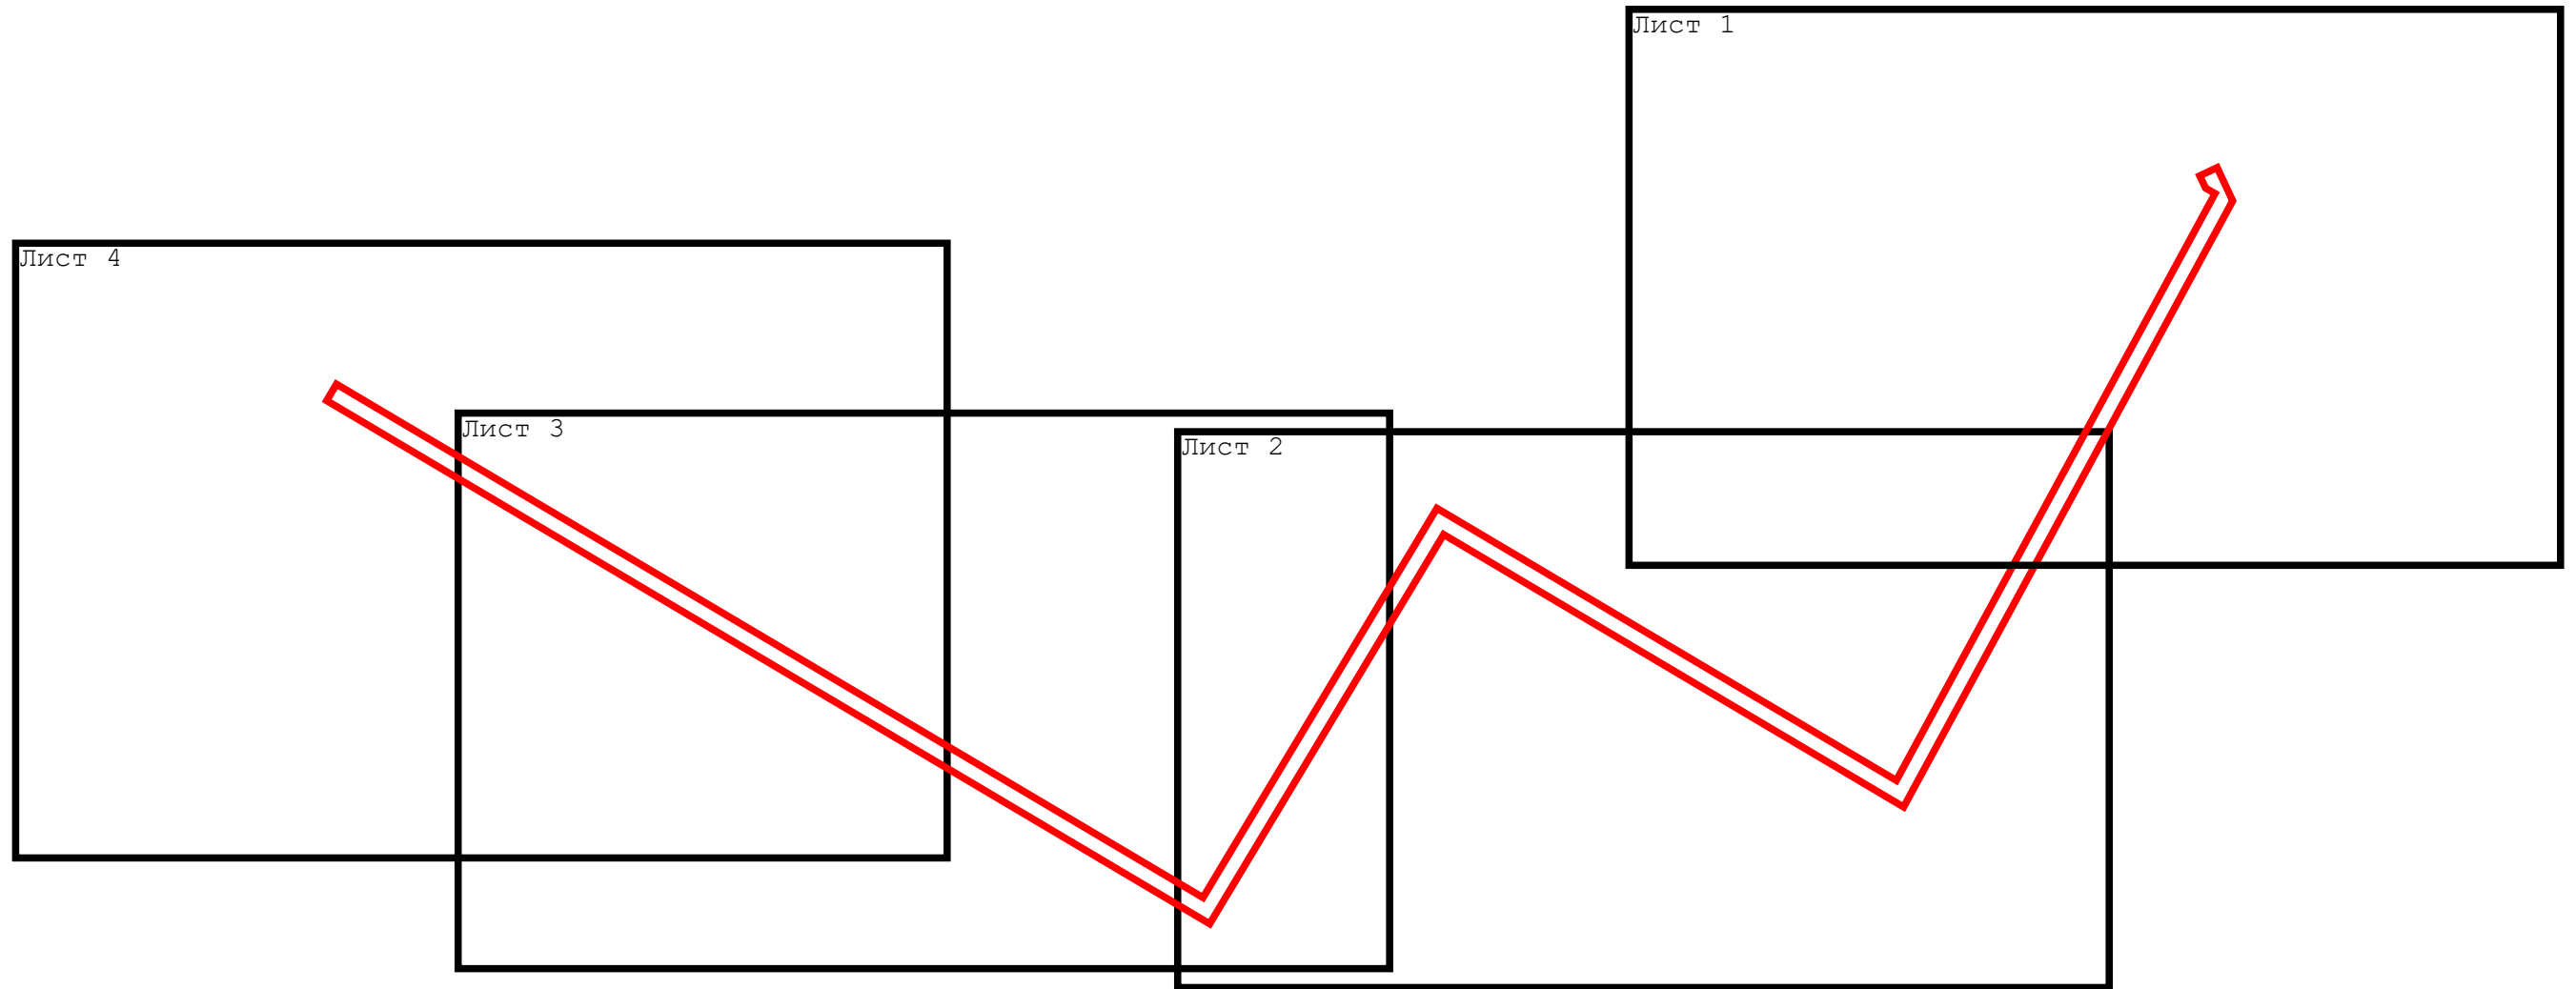


Схема расположения границ зоны публичного сервитута

Строительство ВЛИ-0,4 кВ (ориентировочной протяженностью 0,500 км) от РУ-0,4 кВ ТП-10/0,4 кВ №139/250 кВА по ВЛ-10 кВ №2 ПС 35/10 кВ "Чайка", установка шкафа 0,4 кВ с коммутационным аппаратом (1 единица) для электроснабжения насоса, расположенного в Волгоградской области, Среднеахтубинский район, х. Закутский, Среднеахтубинский РЭС

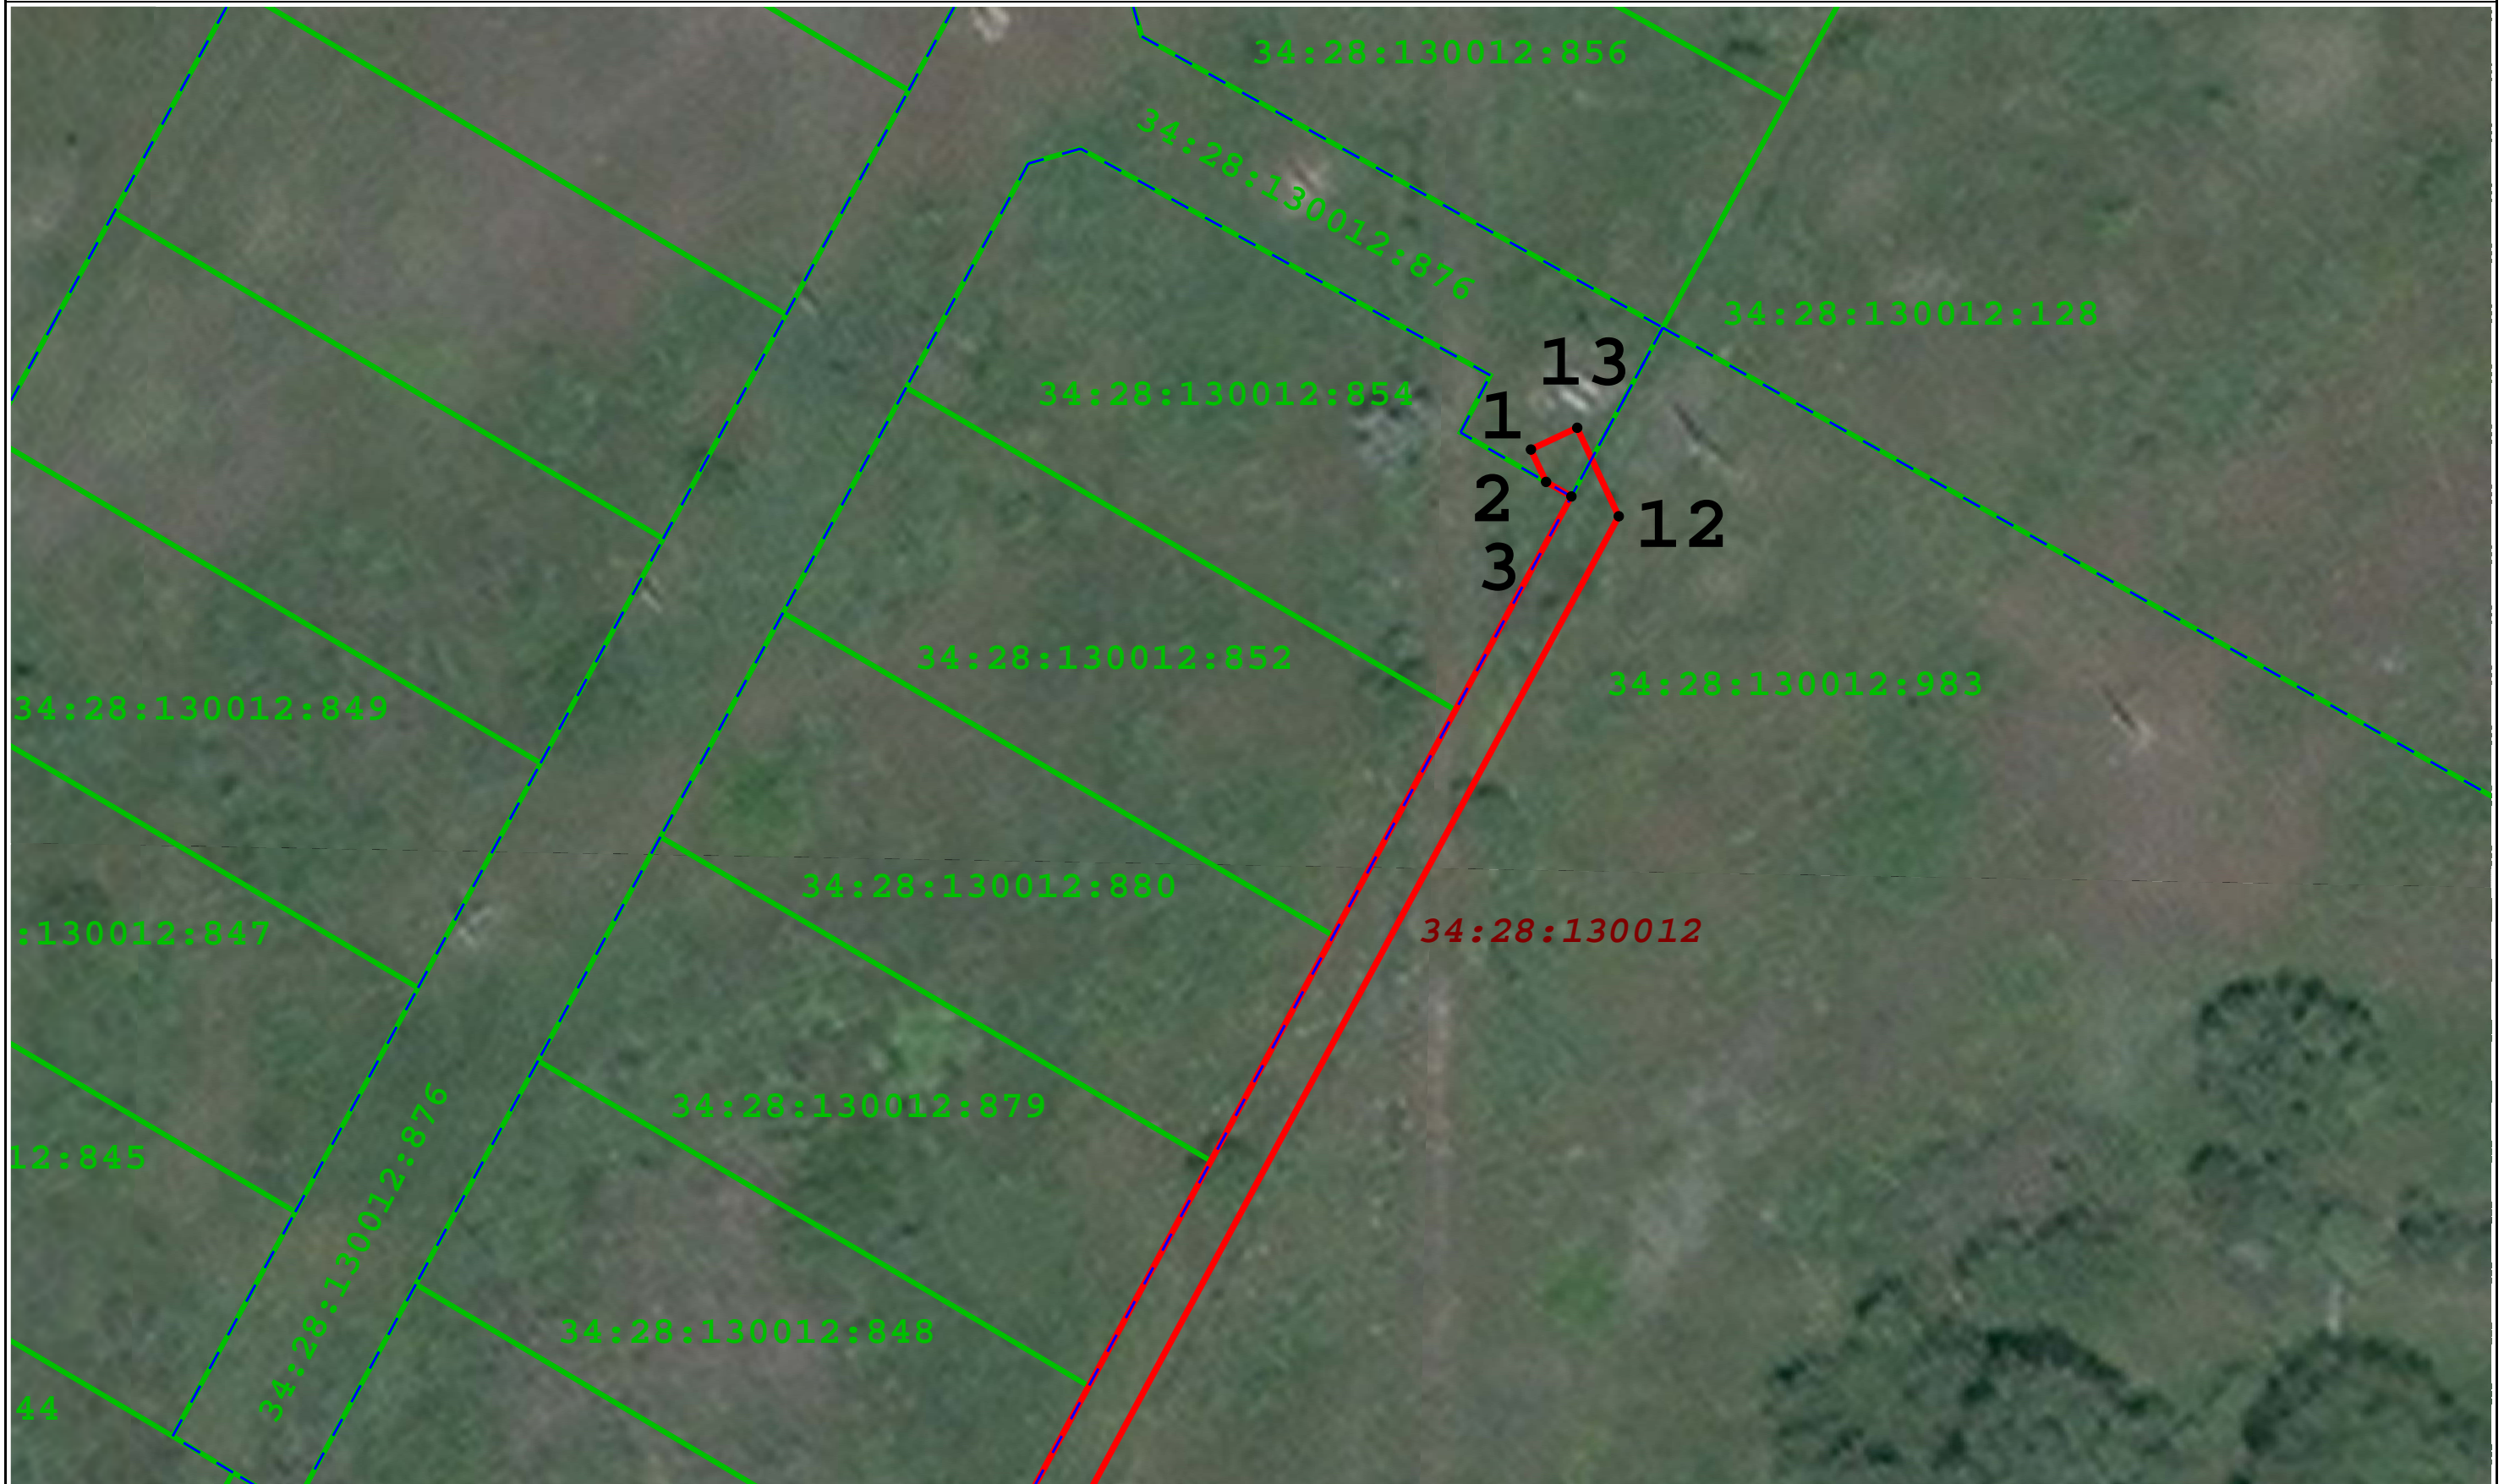

Масштаб 1:500

Условные обозначения:






 
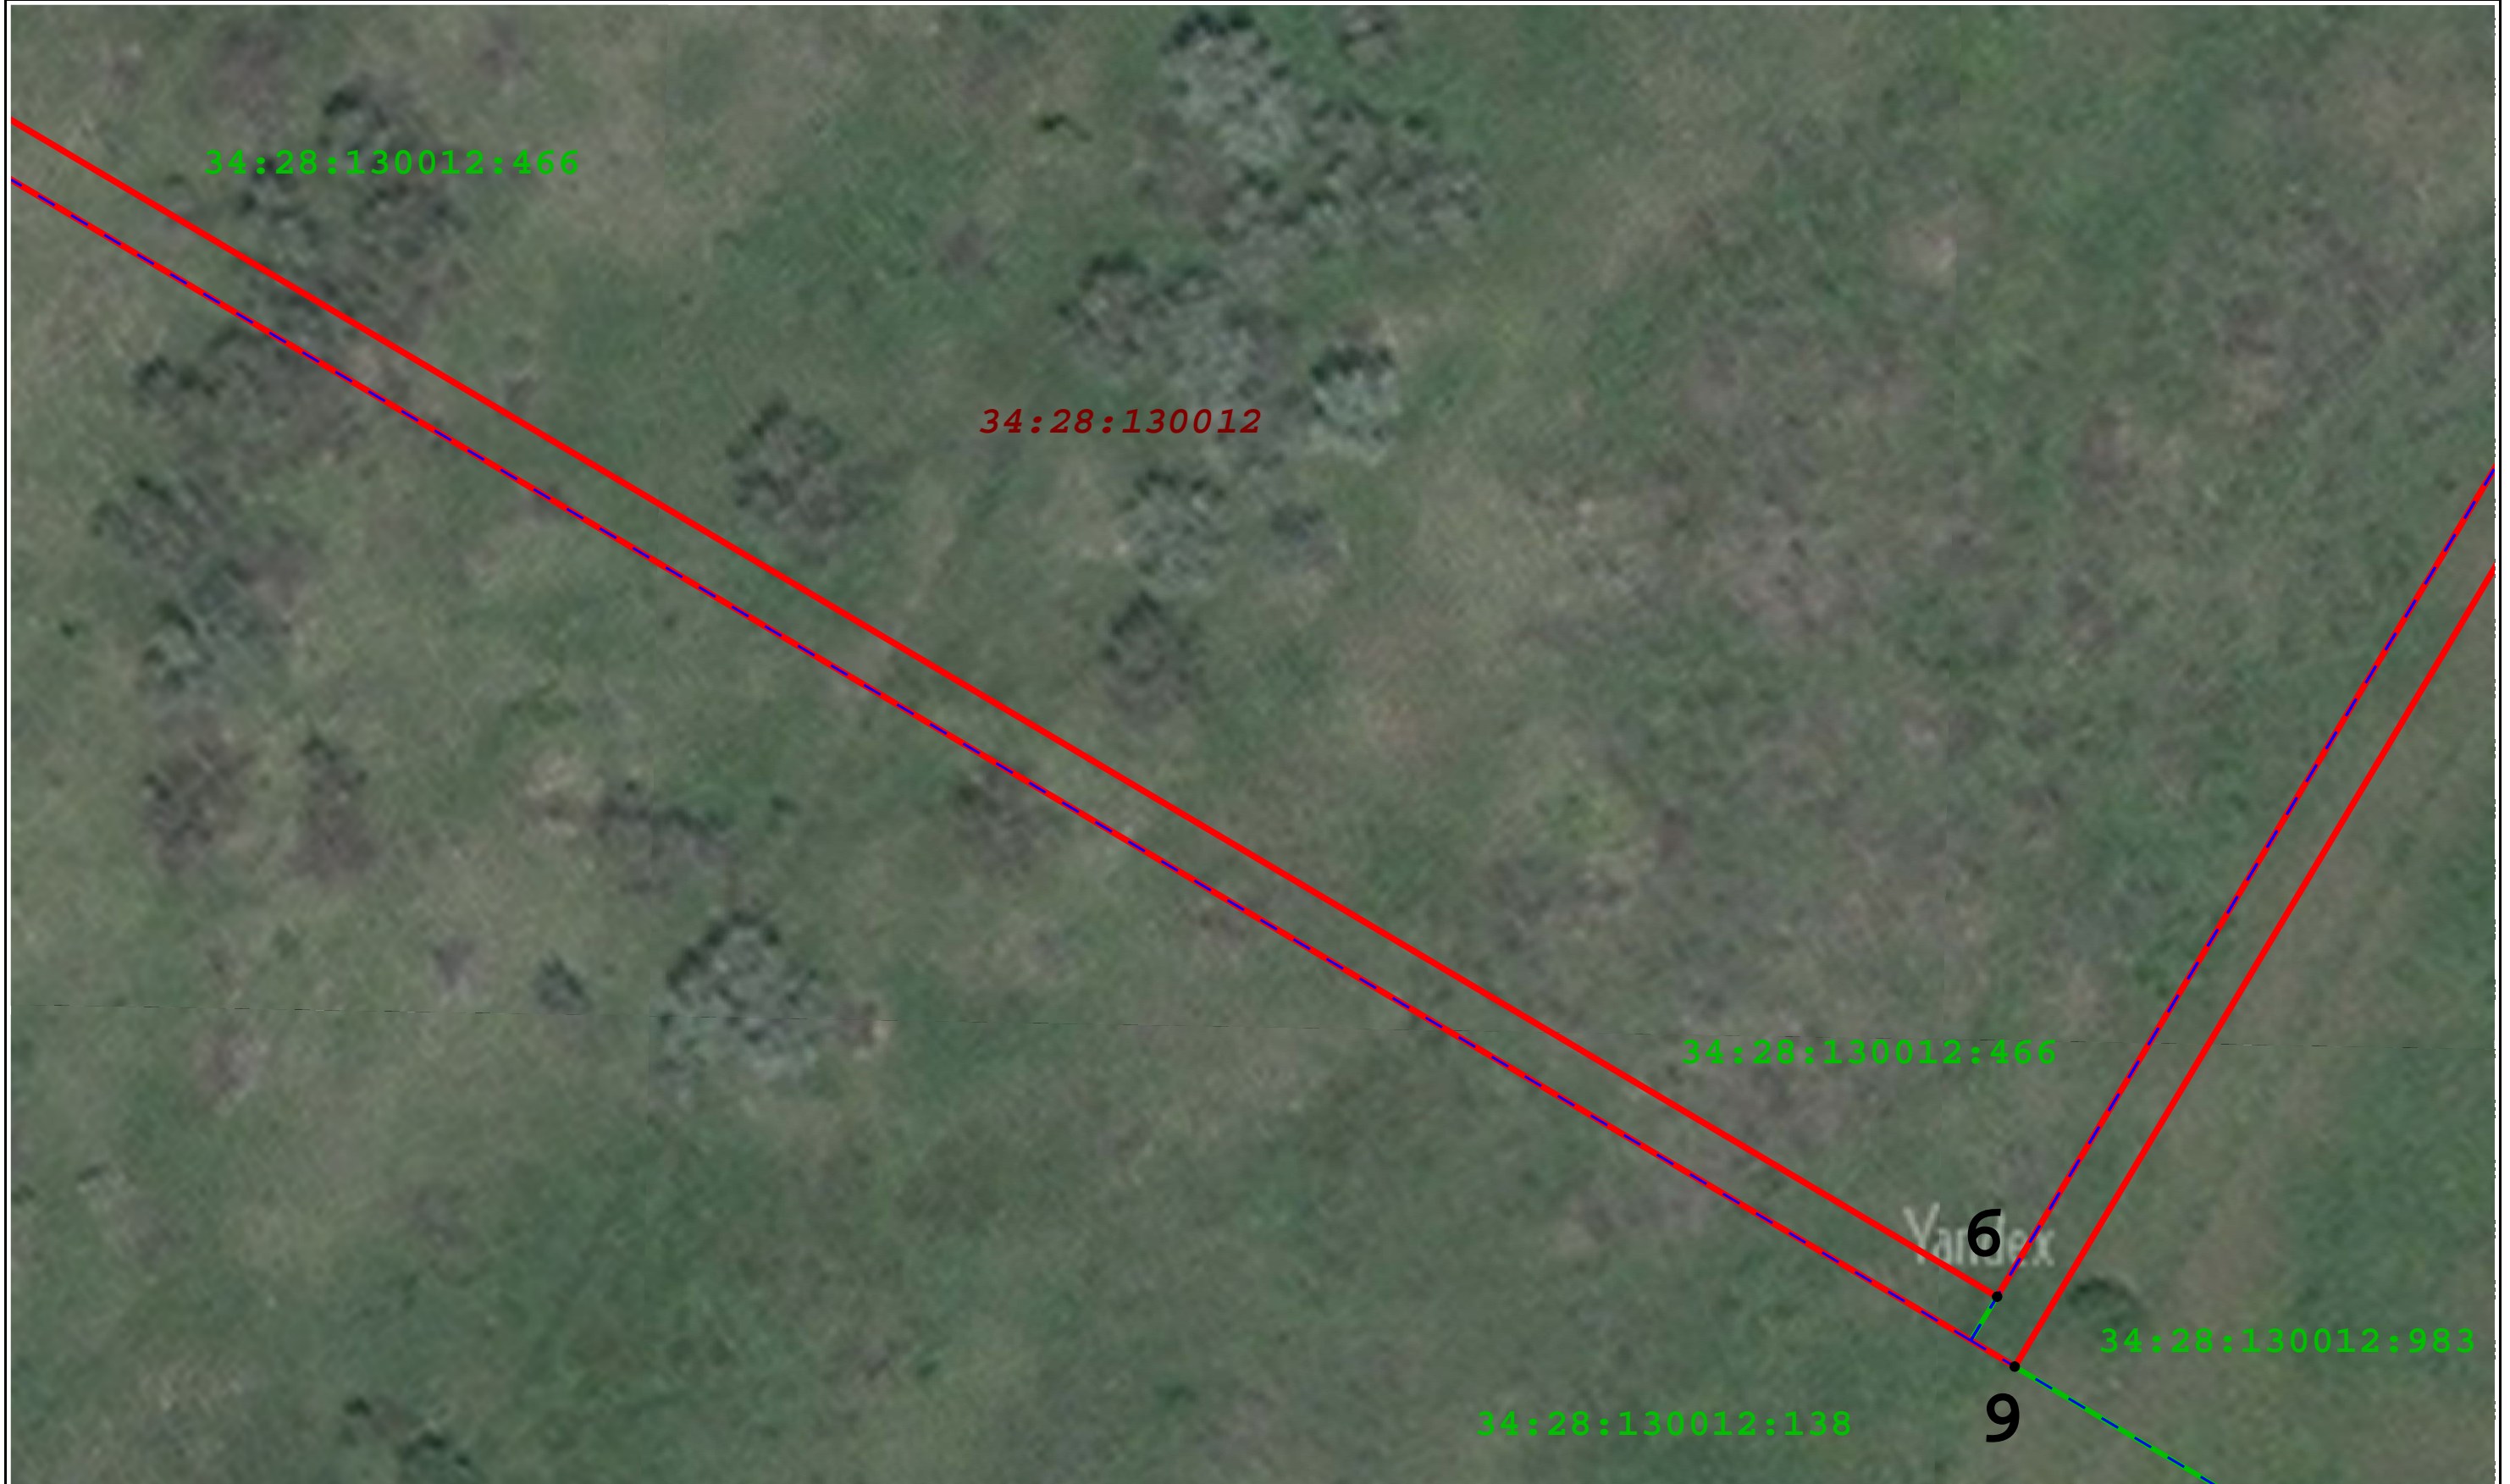
- | | | | | | |
|---|---|---|---|---|--|
|  | - Граница устанавливаемой зоны публичного сервитута |  | - Граница земельных участков, учтенных в ЕГРН |  | - Граница земельного участка, попадающая в границу зоны публичного сервитута |
|  | - Кадастровый номер земельного участка |  | 1 - Характерная точка границы устанавливаемой зоны публичного сервитута |  | - Номер кадастрового квартала |

Схема расположения границ зоны публичного сервитута

Строительство ВЛИ-0,4 кВ (ориентировочной протяженностью 0,500 км) от РУ-0,4 кВ ТП-10/0,4 кВ №139/250 кВА по ВЛ-10 кВ №2 ПС 35/10 кВ "Чайка", установка шкафа 0,4 кВ с коммутационным аппаратом (1 единица) для электроснабжения насоса, расположенного в Волгоградской области, Среднеахтубинский район, х. Закутский, Среднеахтубинский РЭС



Масштаб 1:500

Условные обозначения:






 
- | | | |
|---|---|--|
|  - Граница устанавливаемой зоны публичного сервитута |  - Граница земельных участков, учтенных в ЕГРН |  - Граница земельного участка, попадающая в границу зоны публичного сервитута |
|  - Кадастровый номер земельного участка |  1 - Характерная точка границы устанавливаемой зоны публичного сервитута |  - Номер кадастрового квартала |






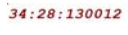
Схема расположения границ зоны публичного сервитута

Строительство ВЛИ-0,4 кВ (ориентировочной протяженностью 0,500 км) от РУ-0,4 кВ ТП-10/0,4 кВ №139/250 кВА по ВЛ-10 кВ №2 ПС 35/10 кВ "Чайка", установка шкафа 0,4 кВ с коммутационным аппаратом (1 единица) для электроснабжения насоса, расположенного в Волгоградской области, Среднеахтубинский район, х. Закутский, Среднеахтубинский РЭС



Масштаб 1:500

Условные обозначения:

- | | | |
|---|---|--|
|  - Граница устанавливаемой зоны публичного сервитута |  - Граница земельных участков, учтенных в ЕГРН |  - Граница земельного участка, попадающая в границу зоны публичного сервитута |
|  - Кадастровый номер земельного участка |  1 - Характерная точка границы устанавливаемой зоны публичного сервитута |  - Номер кадастрового квартала |