


Схема расположения границ публичного сервитута

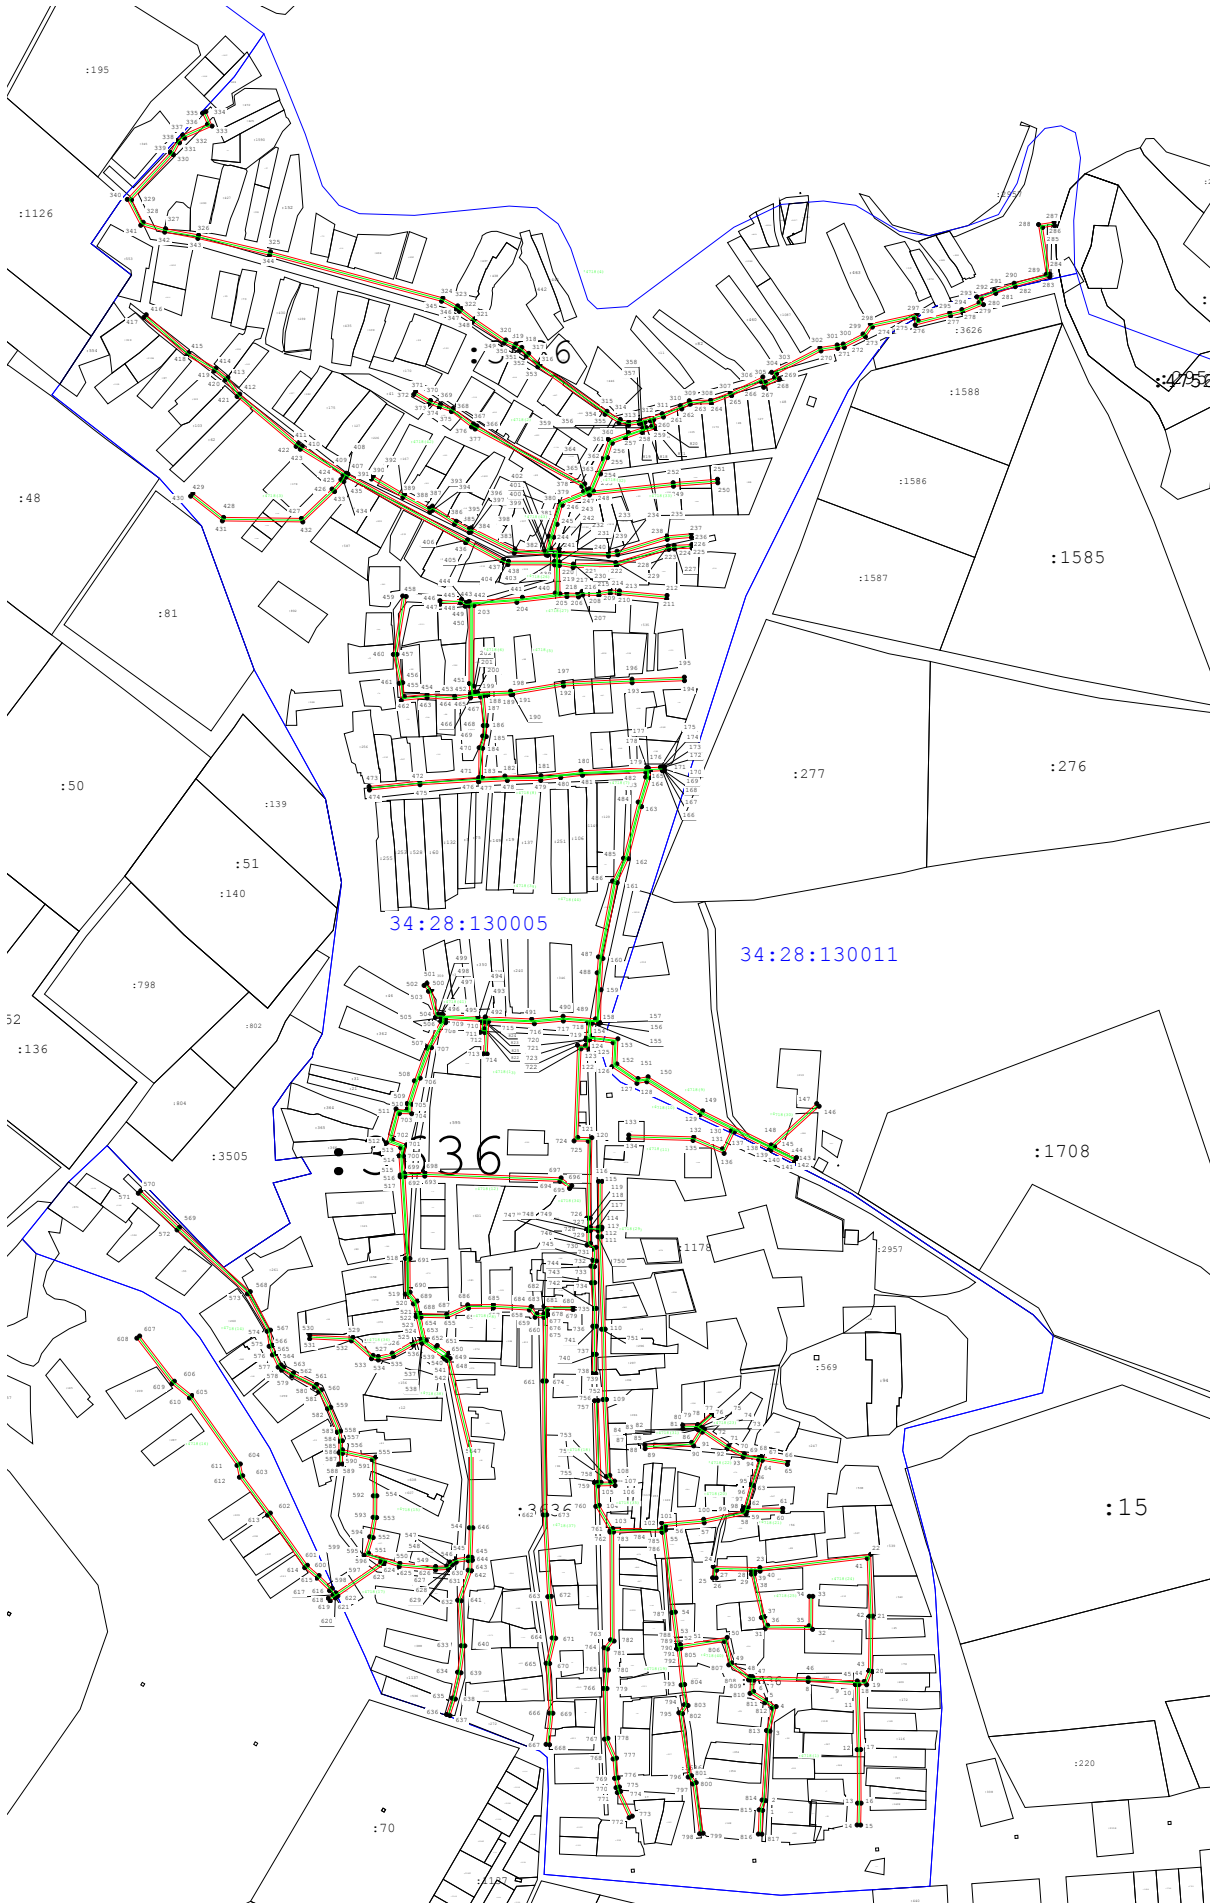

Масштаб 1:3 000

Условные обозначения:

- Граница публичного сервитута
- Граница земельного участка, по сведениям ЕГРН
- Границы объекта капитального строительства по сведениям ЕГРН
- Граница кадастрового квартала
- - Характерная точка границы публичного сервитута
- 1 - Обозначение характерной точки границы публичного сервитута
- 2 - Кадастровый номер земельного участка, по сведениям ЕГРН
- :1361 - Кадастровый номер объекта капитального строительства по сведениям ЕГРН
- 34:03:120001 - Номер кадастрового квартала