


## Схема расположения границ публичного сервитута

Наименование объекта: «Строительство ЛЭП-10 кВ (ориентировочной протяженностью 0,450 км) отпайкой от ВЛ-10 кВ № 1 ПС 110/35/10 кВ «Красная Слобода», КТП-10/0,4 кВ (ориентировочной мощностью 250 кВА) и ВЛИ-0,4 кВ (ориентировочной протяженностью 0,520 км) для электроснабжения жилых домов, расположенных в Волгоградской области, Среднеахтубинский район, г. Краснослободск, Фрунзенское сельское поселение, х. Сахарный, ул. Революции д. 1, д. 10, д. 8а, д. 11, к. н. 34:28:100028:6023, к. н. 34:28:100028:6024, к. н. 34:28:100028:4188, к. н. 34:28:100028:4190, к. н. 34:28:100028:6003. Среднеахтубинский РЭС» (34-1-20-00494613, 34-1-20-00494663, 34-1-20-00494685, 34-1-20-00494703, 34-1-20-00494713, 34-1-20-00496167, 34-1-20-00490195, 34-1-20-00513781, 34-1-20-00518213)

М 1:500

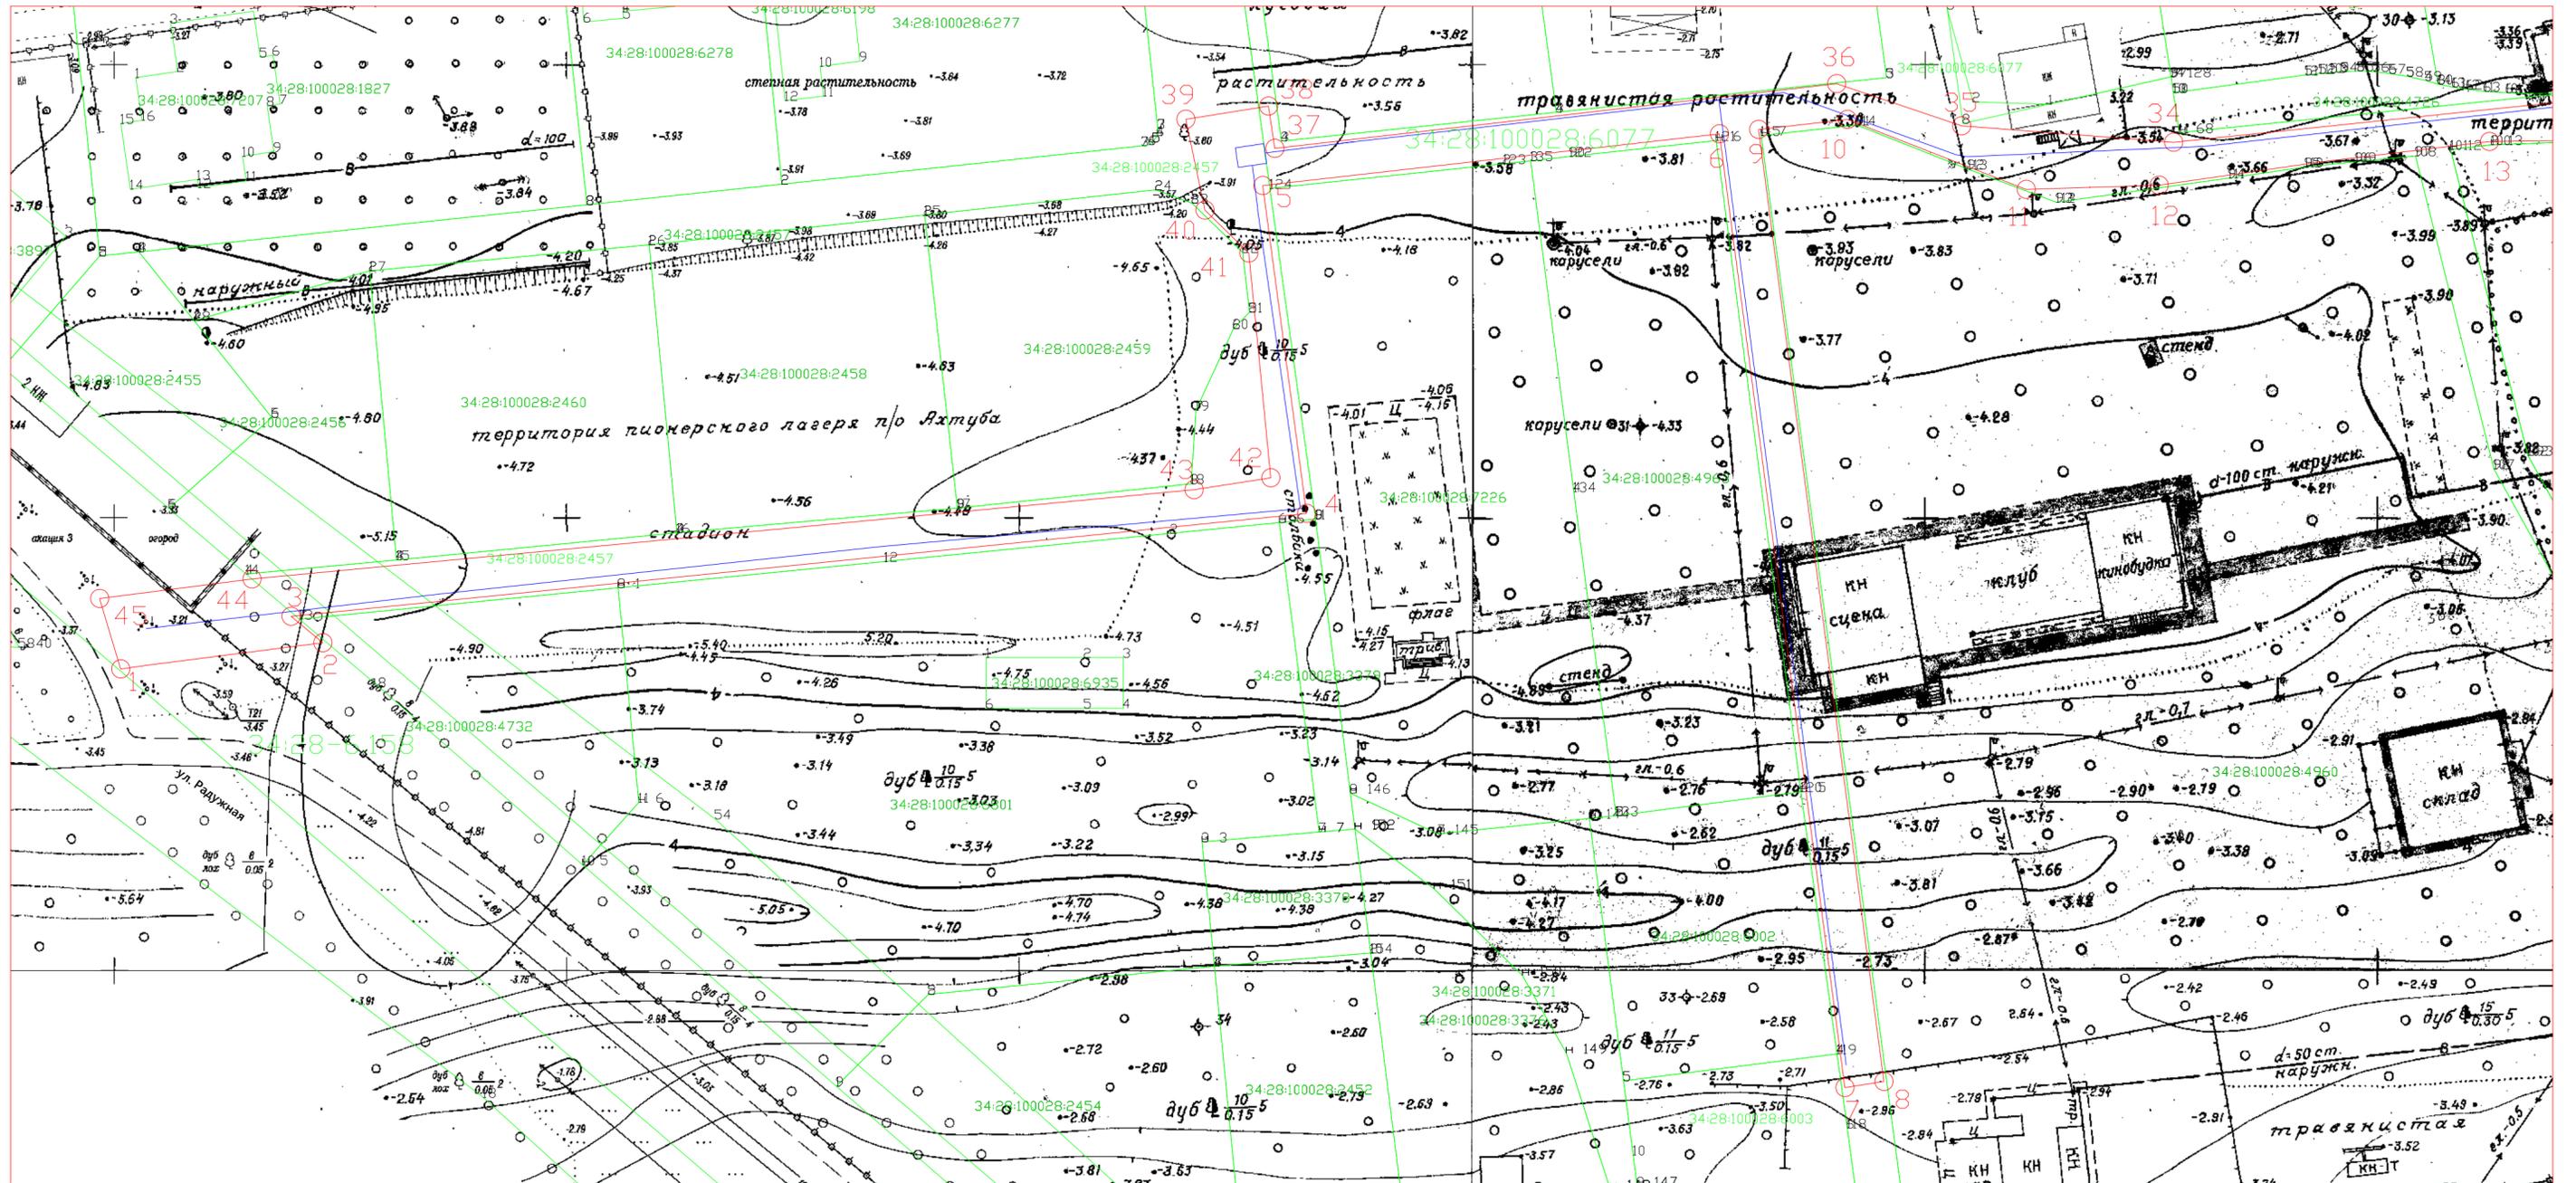

Условные обозначения	
	Проектное местоположение инженерного сооружения
	Граница земельного участка, прошедшего государственный кадастровый учет
34:28:100028:2458	Кадастровый номер участка
	Проектные границы публичного сервитута
1.	Обозначение характерной точки



**Описание границ публичного сервитута,  
содержащее координаты характерных точек границ публичного сервитута**

Наименование объекта: **«Строительство ЛЭП-10 кВ (ориентировочной протяженностью 0,450 км) отпайкой от ВЛ-10 кВ № 1 ПС 110/35/10 кВ «Красная Слобода», КТП-10/0,4 кВ (ориентировочной мощностью 250 кВА) и ВЛИ-0,4 кВ (ориентировочной протяженностью 0,520 км) для электроснабжения жилых домов, расположенных в Волгоградской области, Среднеахтубинский район, г. Краснослободск, Фрунзенское сельское поселение, х. Сахарный, ул. Революции, д. 1, д. 10, д. 8а, д. 11, к.н. 34:28:100028:6023, к.н. 34:28:100028:6024, к.н. 34:28:100028:4188, к.н. 34:28:100028:4190, к.н. 34:28:100028:6003, Среднеахтубинский РЭС» (34-1-20-00494613, 34-1-20-00494663, 34-1-20-00494685, 34-1-20-00494703, 34-1-20-00494713, 34-1-20-00496167, 34-1-19-00490195, 34-1-20-00513781, 34-1-20-00518213).**

Местоположение публичного сервитута (кадастровый номер земельного участка): **Волгоградская область, Среднеахтубинский район, Фрунзенское сельское поселение, х. Сахарный (кадастровые номера земельных участков 34:28-6.158, 34:28:100028:2457, 34:28:100028:6077).**

Площадь испрашиваемых земель/части земельного участка: 2880,99 кв.м (в том числе, на земельном участке с кадастровым номером 34:28-6.158 – 158,31 кв.м, на земельном участке с кадастровым номером 34:28:100028:2457 – 656,83 кв.м, на земельном участке с кадастровым номером 34:28:100028:6077 – 2065,85 кв.м).

Категория земель/ земельного участка: земли особо охраняемых территорий и объектов.

Система координат, используемая для ведения Единого государственного реестра недвижимости: МСК-34 зона-2 Волгоградская область.

Метод определения координат характерных точек: метод спутниковых геодезических измерений (определений).

Величина средней квадратической погрешности характерных точек: 0,0005 м.

**Перечень характерных точек границ публичного сервитута**

Обозначение характерных точек границ	Координаты, м (с точностью до двух знаков после запятой)	
	X	Y
1	480711,27	2193785,74
2	480714,17	2193808,11
3	480717,09	2193804,59
4	480728,46	2193916,87
5	480764,68	2193912,01
6	480770,39	2193962,51
7	480665,01	2193976,38
8	480665,68	2193980,69
9	480770,88	2193966,82
10	480771,99	2193976,65
11	480764,25	2193996,41
12	480764,73	2194011,11
13	480769,54	2194047,64
14	480769,70	2194059,27
15	480775,28	2194092,45

16	480780,54	2194120,55
17	480786,84	2194160,76
18	480790,59	2194183,42
19	480793,47	2194200,04
20	480799,85	2194220,10
21	480804,41	2194229,94
22	480813,86	2194244,08
23	480828,78	2194262,75
24	480843,71	2194277,86
25	480846,01	2194275,21
26	480832,07	2194261,28
27	480819,42	2194244,93
28	480805,49	2194223,73
29	480803,19	2194218,95
30	480796,36	2194194,65
31	480787,61	2194137,18
32	480779,91	2194090,98
33	480774,37	2194059,95
34	480769,48	2194012,72
35	480771,29	2193989,29
36	480775,94	2193975,47
37	480768,79	2193913,35
38	480773,47	2193912,66
39	480772,01	2193903,52
40	480761,98	2193905,63
41	480757,23	2193910,48
42	480732,38	2193912,90
43	480731,07	2193904,42
44	480721,21	2193800,26
45	480719,06	2193783,42
1	480711,27	2193785,74

Заявитель \_\_\_\_\_



(подпись)

О.И. Дугин

(инициалы, фамилия заявителя/представителя)